


Plan de amplasament si delimitare a imob cu propunerea de dezlipire

Scara 1:3000

Nr. cadastral	Suprafata masurata a imobilului (mp)	Adresa imobilului
72195	36265	CENADE EXTRAVILAN
Nr. Carte Funciara	Unitate Administrativ Teritoriala (UAT)	
72195	CENADE	

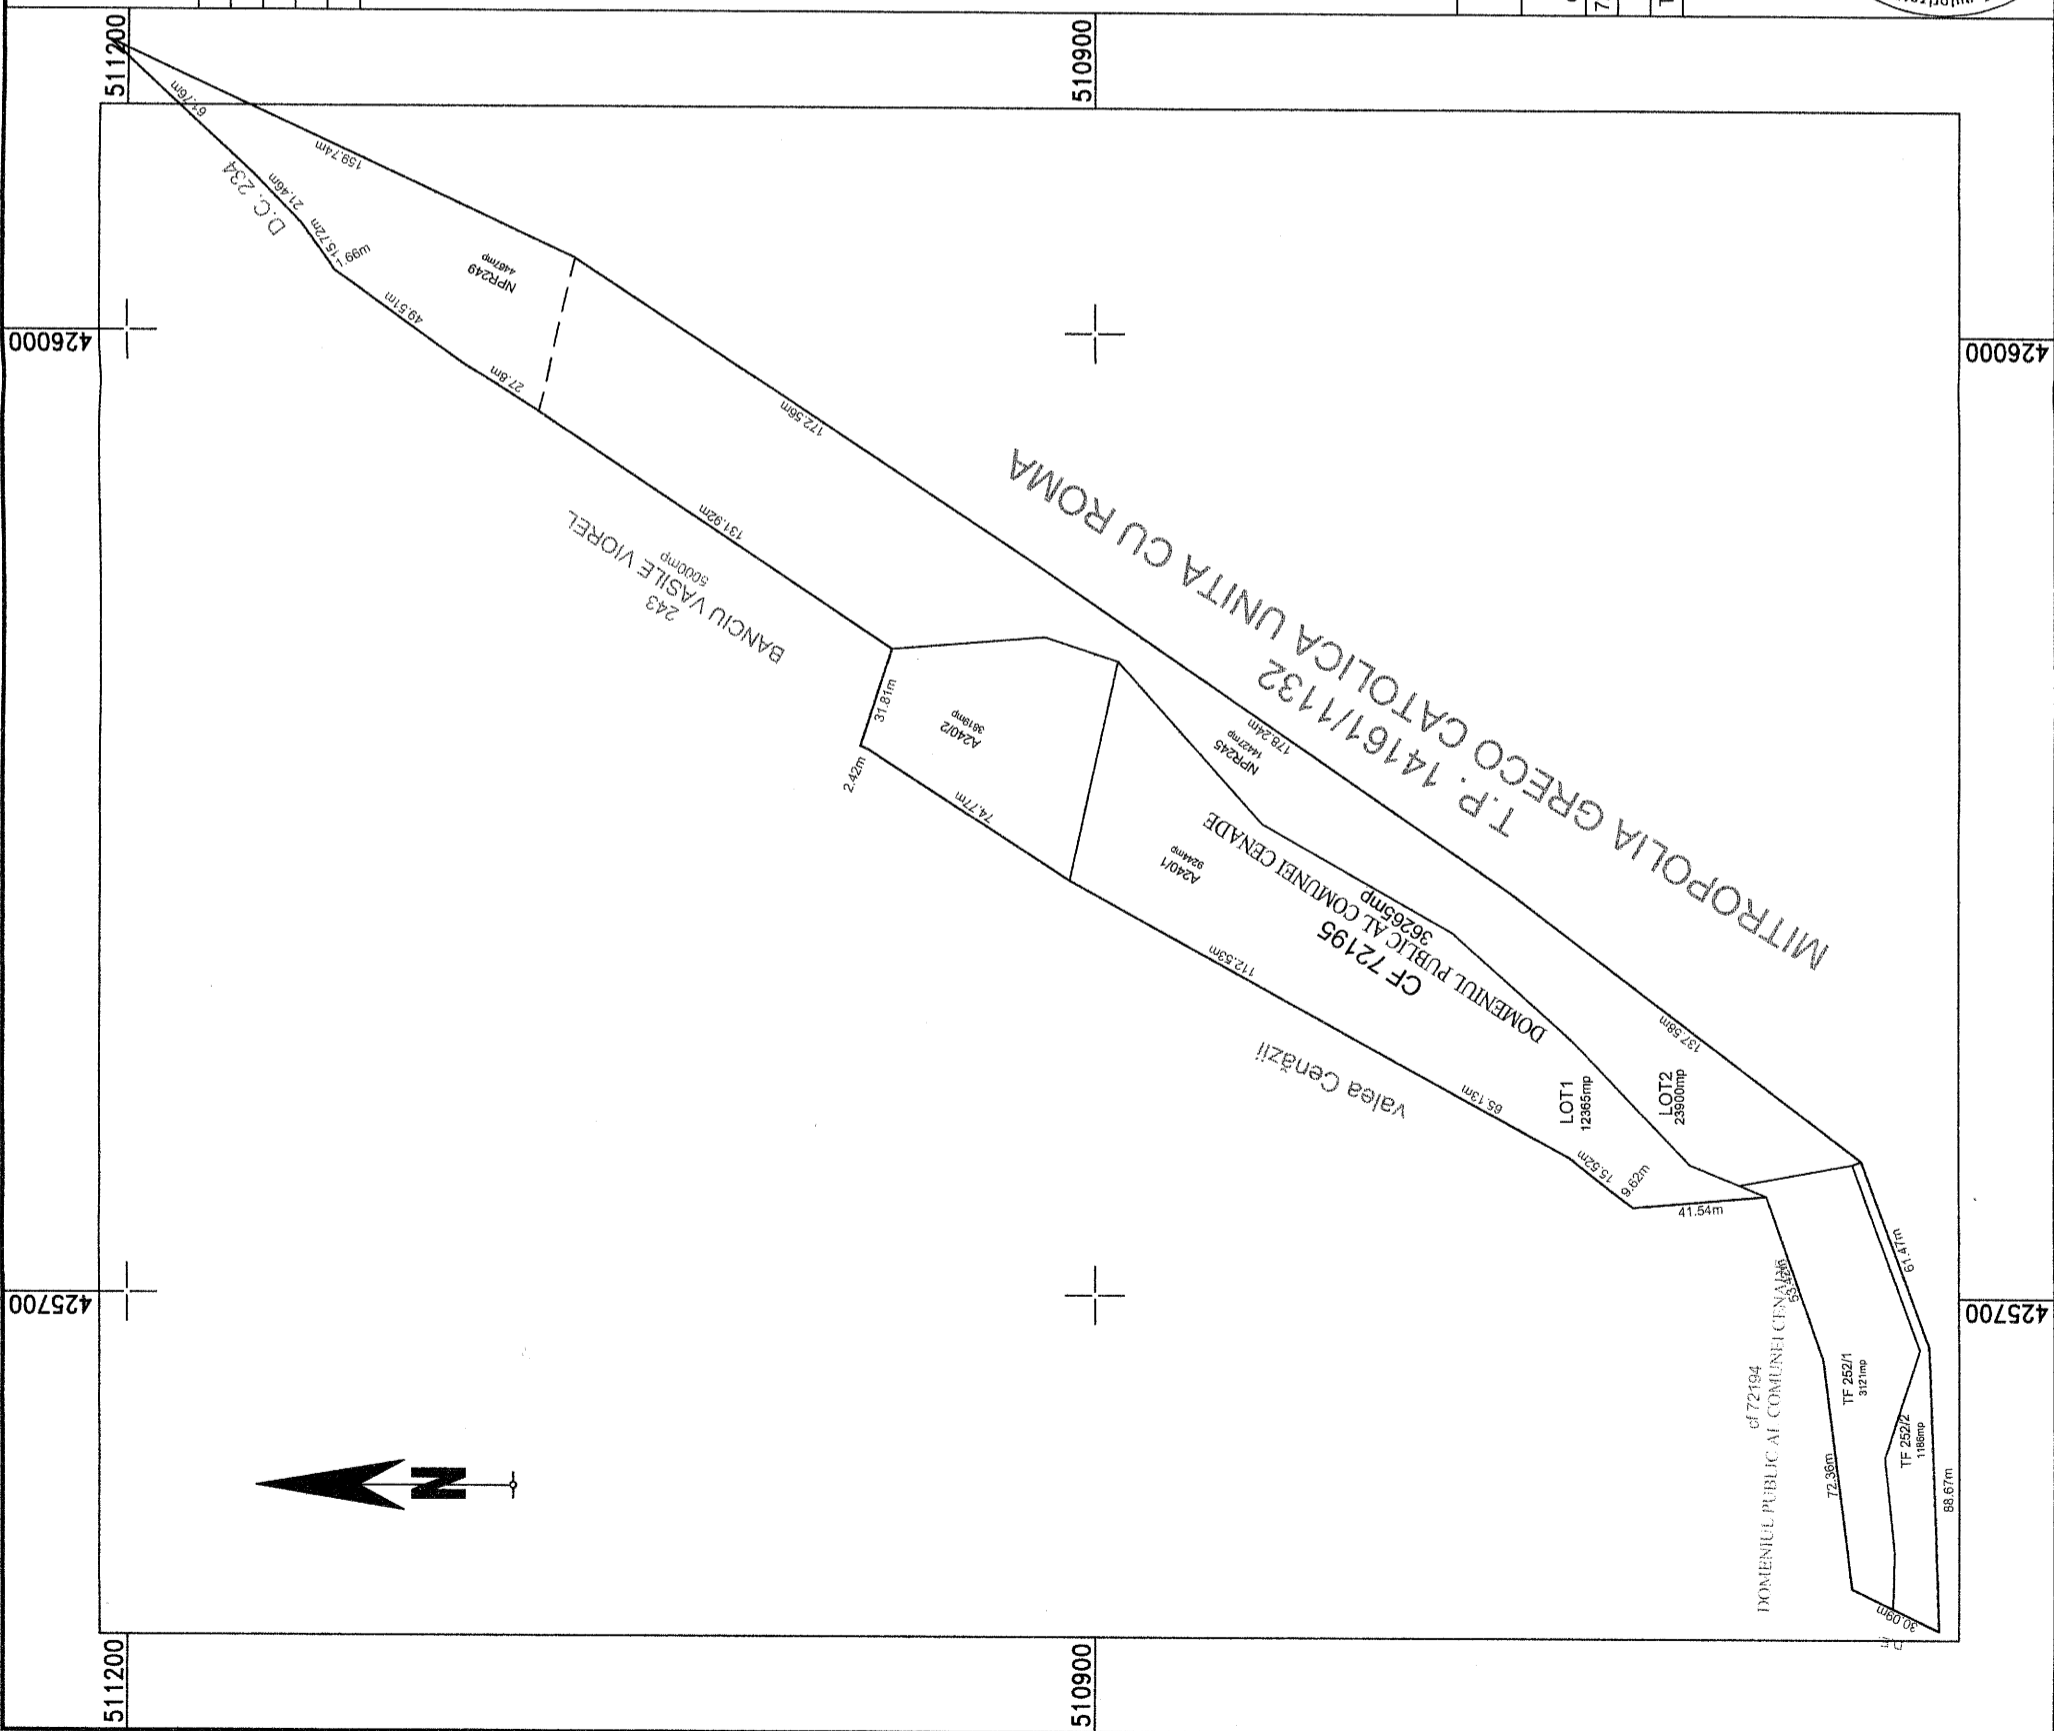

Tabel de miscare parcelara pentru dezlipire imobil

Situatia actuala (inainte de dezlipire)				Situatia viitoare (dupa dezlipire)			
Nr. cad.	Suprafata [mp]	Categ. folosinta	Descrierea imobilului	Nr. cad.	Suprafata [mp]	Categ. folosinta	Descrierea imobilului
72195	36265	ARABIL+NPR	IMOBIL NEIMPREJMUIT		12365	ARABIL+NPR	IMOBIL NEIMPREJMUIT
					23900	ARABIL+NPR	IMOBIL NEIMPREJMUIT
Total					36265		

Executant: TURUS FLORIAN	Inspector
Confirm executarea masuratorilor la teren, corespundenta acestora cu realitatea din teren	Confirm introducerea imobilului in baza de date integrata si atribuirea numarului cadastral
Autorizare de construire si stampila Seria RD/Agmatuna Nr. 184/14.02.2013 TURUS FLORIAN Data: 20.05.2019	Semnatura si parafa Data Stampila BCPI

ilulu

CALCULUL ANALITIC AL SUPRAFETELOR

CONSTRUCTII

TEREN

Parcela (CF-72195) DOMENIUL PUBLIC AL COMUNEI CENADE

Nr.	Coordonate pct. de contur		Lungimi
	X [m]	Y [m]	
2	510664.717	425609.292	30.095
3	510673.781	425681.086	72.364
4	510691.192	425731.587	53.418
5	510732.582	425728.008	41.544
6	510740.287	425733.775	9.624
7	510752.436	425743.433	15.520
8	510809.541	425774.746	65.127
9	510907.911	425829.384	112.525
10	510970.675	425870.024	74.773
11	510972.892	425871.002	2.423
12	510963.196	425901.299	31.811
13	511072.715	425974.836	131.917
14	511096.087	425989.880	27.795
15	511136.035	426019.127	49.510
16	511136.853	426020.570	1.659
17	511146.014	426033.343	15.719
18	511160.896	426048.805	21.460
19	511205.921	426091.079	61.760
20	511061.406	426023.017	159.740
21	510917.772	425927.388	172.556
22	510771.059	425826.163	178.245
23	510661.733	425742.634	137.584
24	510640.736	425684.863	61.468
1	510637.597	425596.246	88.673
2	510664.717	425609.292	30.095

Parcela (LOT1)

Nr.	Coordonate pct. de contur		Lungimi
	X [m]	Y [m]	
75	510651.932	425603.142	17.102
74	510651.505	425620.239	29.946
73	510654.503	425650.035	16.811
72	510663.626	425664.155	28.111
188	510643.556	425683.838	61.468
189	510664.553	425741.609	35.675
81	510699.619	425735.044	16.737
80	510715.104	425741.395	52.271
79	510750.997	425779.394	51.064
78	510788.935	425813.573	68.056
77	510848.081	425847.239	67.544
76	510892.989	425897.692	69.919
9	510907.911	425829.384	43.263
190	510870.091	425808.377	69.263
8	510809.541	425774.746	65.127
7	510752.436	425743.433	15.520
6	510740.287	425733.775	9.624
5	510732.582	425728.008	41.544
4	510691.192	425731.587	53.418
3	510673.781	425681.086	72.364
2	510664.717	425609.292	14.187

Parcela (LOT2)


Nr.	Coordonate pct. de contur		Lungimi
	X [m]	Y [m]	
75	510651.932	425603.142	15.907
1	510637.597	425596.246	88.673
24	510640.736	425684.863	61.468
23	510661.733	425742.634	137.584
22	510771.059	425826.163	178.245
21	510917.772	425927.388	172.491
191	511061.352	426022.981	0.065
20	511061.406	426023.017	159.740
19	511205.921	426091.079	61.760
18	511160.896	426048.805	21.460
17	511146.014	426033.343	15.719
16	511136.853	426020.570	1.659
15	511136.035	426019.127	49.510
14	511096.087	425989.880	27.795
13	511072.715	425974.836	131.917
12	510963.196	425901.299	31.811
11	510972.892	425871.002	2.423
10	510970.675	425870.024	74.773
9	510907.911	425829.384	69.919
76	510892.989	425897.692	67.544
77	510848.081	425847.239	68.056
78	510788.935	425813.573	61.064
79	510750.997	425779.394	52.271
80	510715.104	425741.395	16.737
81	510699.619	425735.044	35.675
189	510664.553	425741.609	61.468
188	510643.556	425683.838	61.468
74	510651.505	425620.239	17.102



Plan de amplasament si delimitare a imobilului

Scara 1:2000

Nr. cadastral	Suprafata masurata a imobilului (mp)	Adresa imobilului
	12365	CENADE EXTRAVILAN
Nr. Carte Funciara		
Unitate Administrativ Teritoriala (UAT)		CENADE

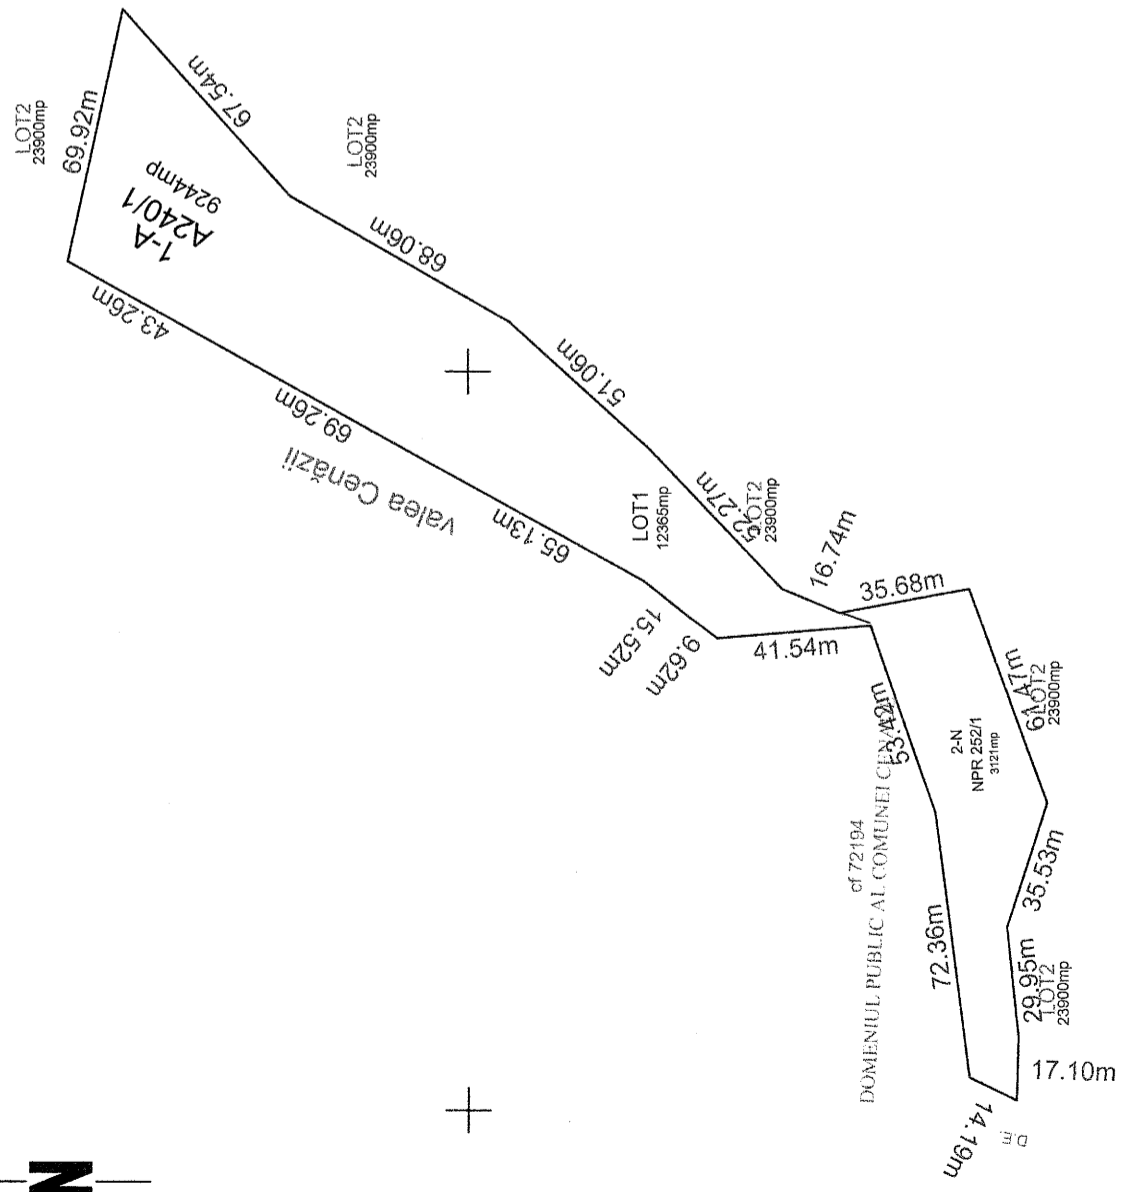

A. Date referitoare la teren		
Nr. parcela	Categorie de folosinta	Suprafata (mp)
1	A	9244
2	N	3121
Total		12365

IMOBIL NEIMPREJMUIT

B. Date referitoare la constructii		
Cod	Destinatia	Supraf. construita la sol (mp)
Total		


Suprafata totala masurata a imobilului = 12365 mp
 Suprafata din act = 12365 mp

Executant: ING TURUS FLORIAN

Inspector

Confirm executarea masuratorilor la teren, corectitudinea întocmirii documentatiei cadastrale si corespondenta acesteia cu realitatea din teren

Confirm introducerea imobilului in baza de date integrata si atribuirea numarului cadastral

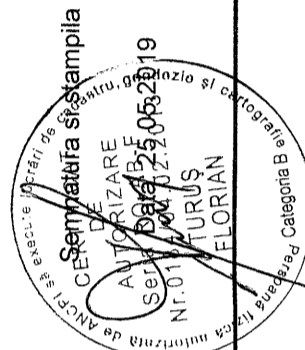

511000

510800

510600

425800

425800

425600

425600

Plan de amplasament si delimitare a imobilului

Scara 1:5000


Nr. cadastral	Suprafata masurata a imobilului (mp)	Adresa imobilului
	23900	CENADE EXTRAVILAN
Nr. Carte Funciara		
Unitate Administrativ Teritoriala (UAT)		
CENADE		

511500

426000

425500

511500

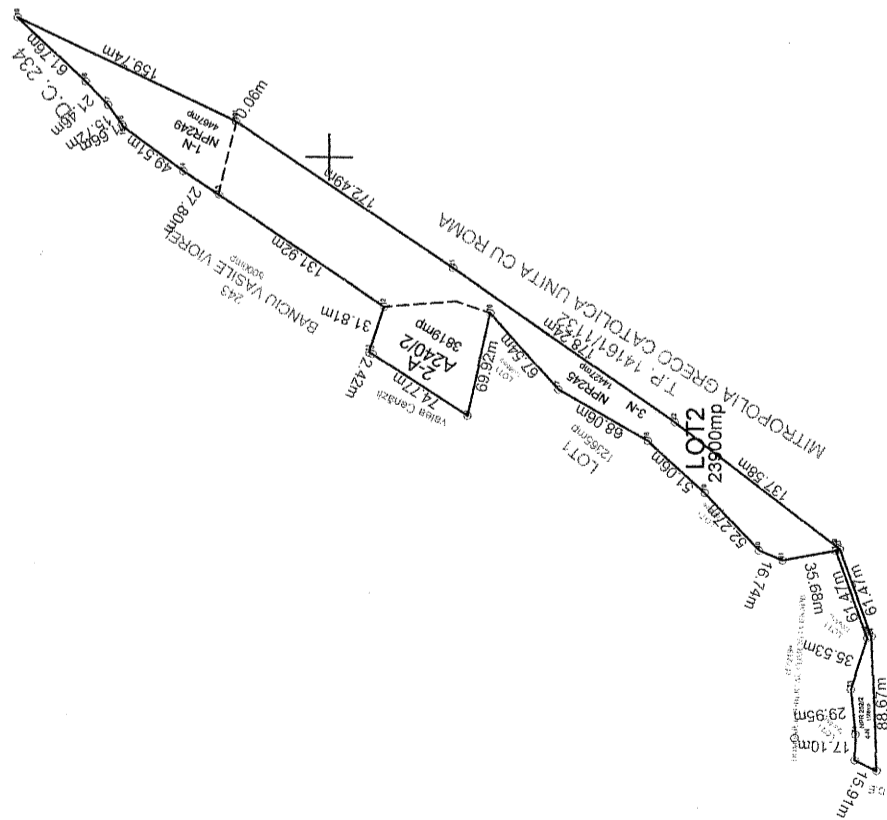

511000

511000

A. Date referitoare la teren

Nr. parcela	Categorie de folosinta	Suprafata (mp)	Mentiuni
1	N	4467	IMOBIL NEIMPREGMUIT
2	A	3819	
3	N	14427	
4	N	1187	
Total		23900	

B. Date referitoare la constructii

Cod	Destinatia	Supraf. construita la sol (mp)	Mentiuni
Total			

Suprafata totala masurata a imobilului = 23900 mp
Suprafata din act = 23900 mp

510500


510500

Executant: ING TURUS FLORIAN

Inspector

Confirm executarea masuratorilor la teren, corectitudinea incadrării documentatiei cadastrale si corespundenta acesteia cu realitatea din teren

Confirm introducerea imobilului in baza de date integrata si atribuirea numarului cadastral

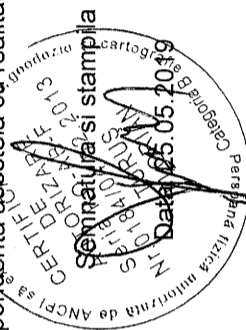

Semnatura si parafa

Data

Stampila BCPI

426000

425500